


PLAN DE SIGNALISATION – TRAVAUX D'ENROBE FINAL

Date : 15-10-2025

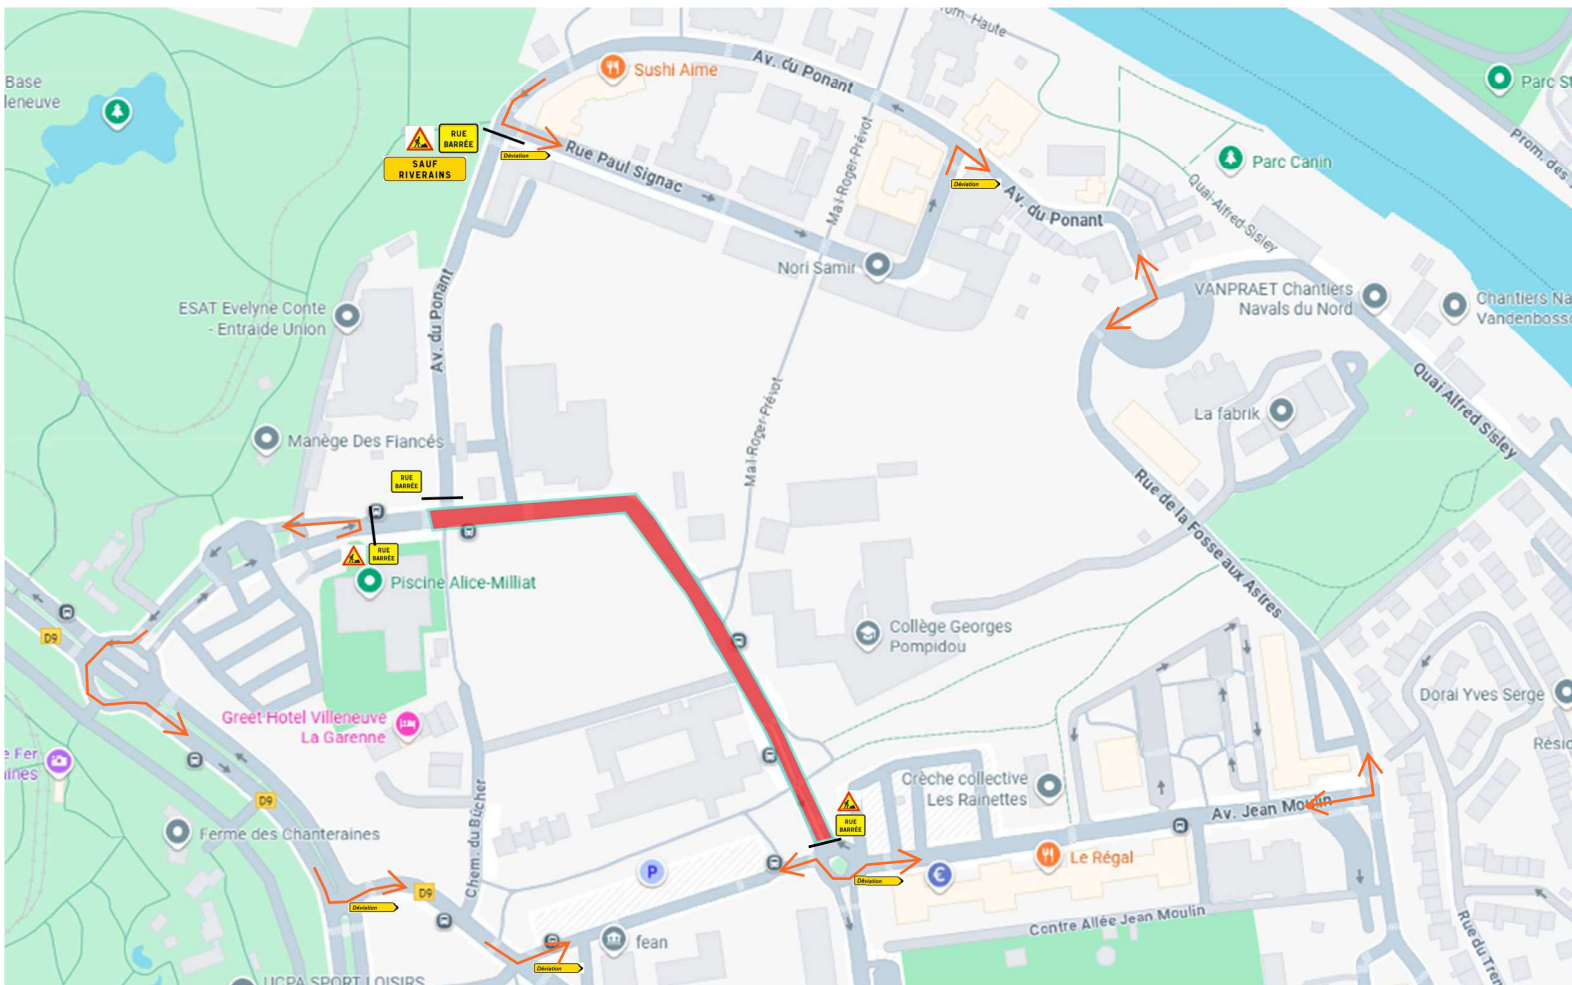

LEGENDE :

- travaux d'enrobé final
- circulation publique
- barriere